

ЖИЛОЙ КВАРТАЛ  
**ЛЕСНАЯ СКАЗКА**

ТАУНХАУСЫ | НОВАЯ МОСКВА

НОВОЕ КАЧЕСТВО ЖИЗНИ  
В ОКРУЖЕНИИ ЛЕСА  
С ИНФРАСТРУКТУРОЙ ГОРОДА




**ДИЗАЙН-ПРОЕКТ**

ТАУНХАУС ОБЩЕЙ ПЛОЩАДЬЮ 180 м<sup>2</sup>  
г.Москва, ЖК «Лесная сказка»  
ул. Николая Сладкова



План обмеров. 1 эт.

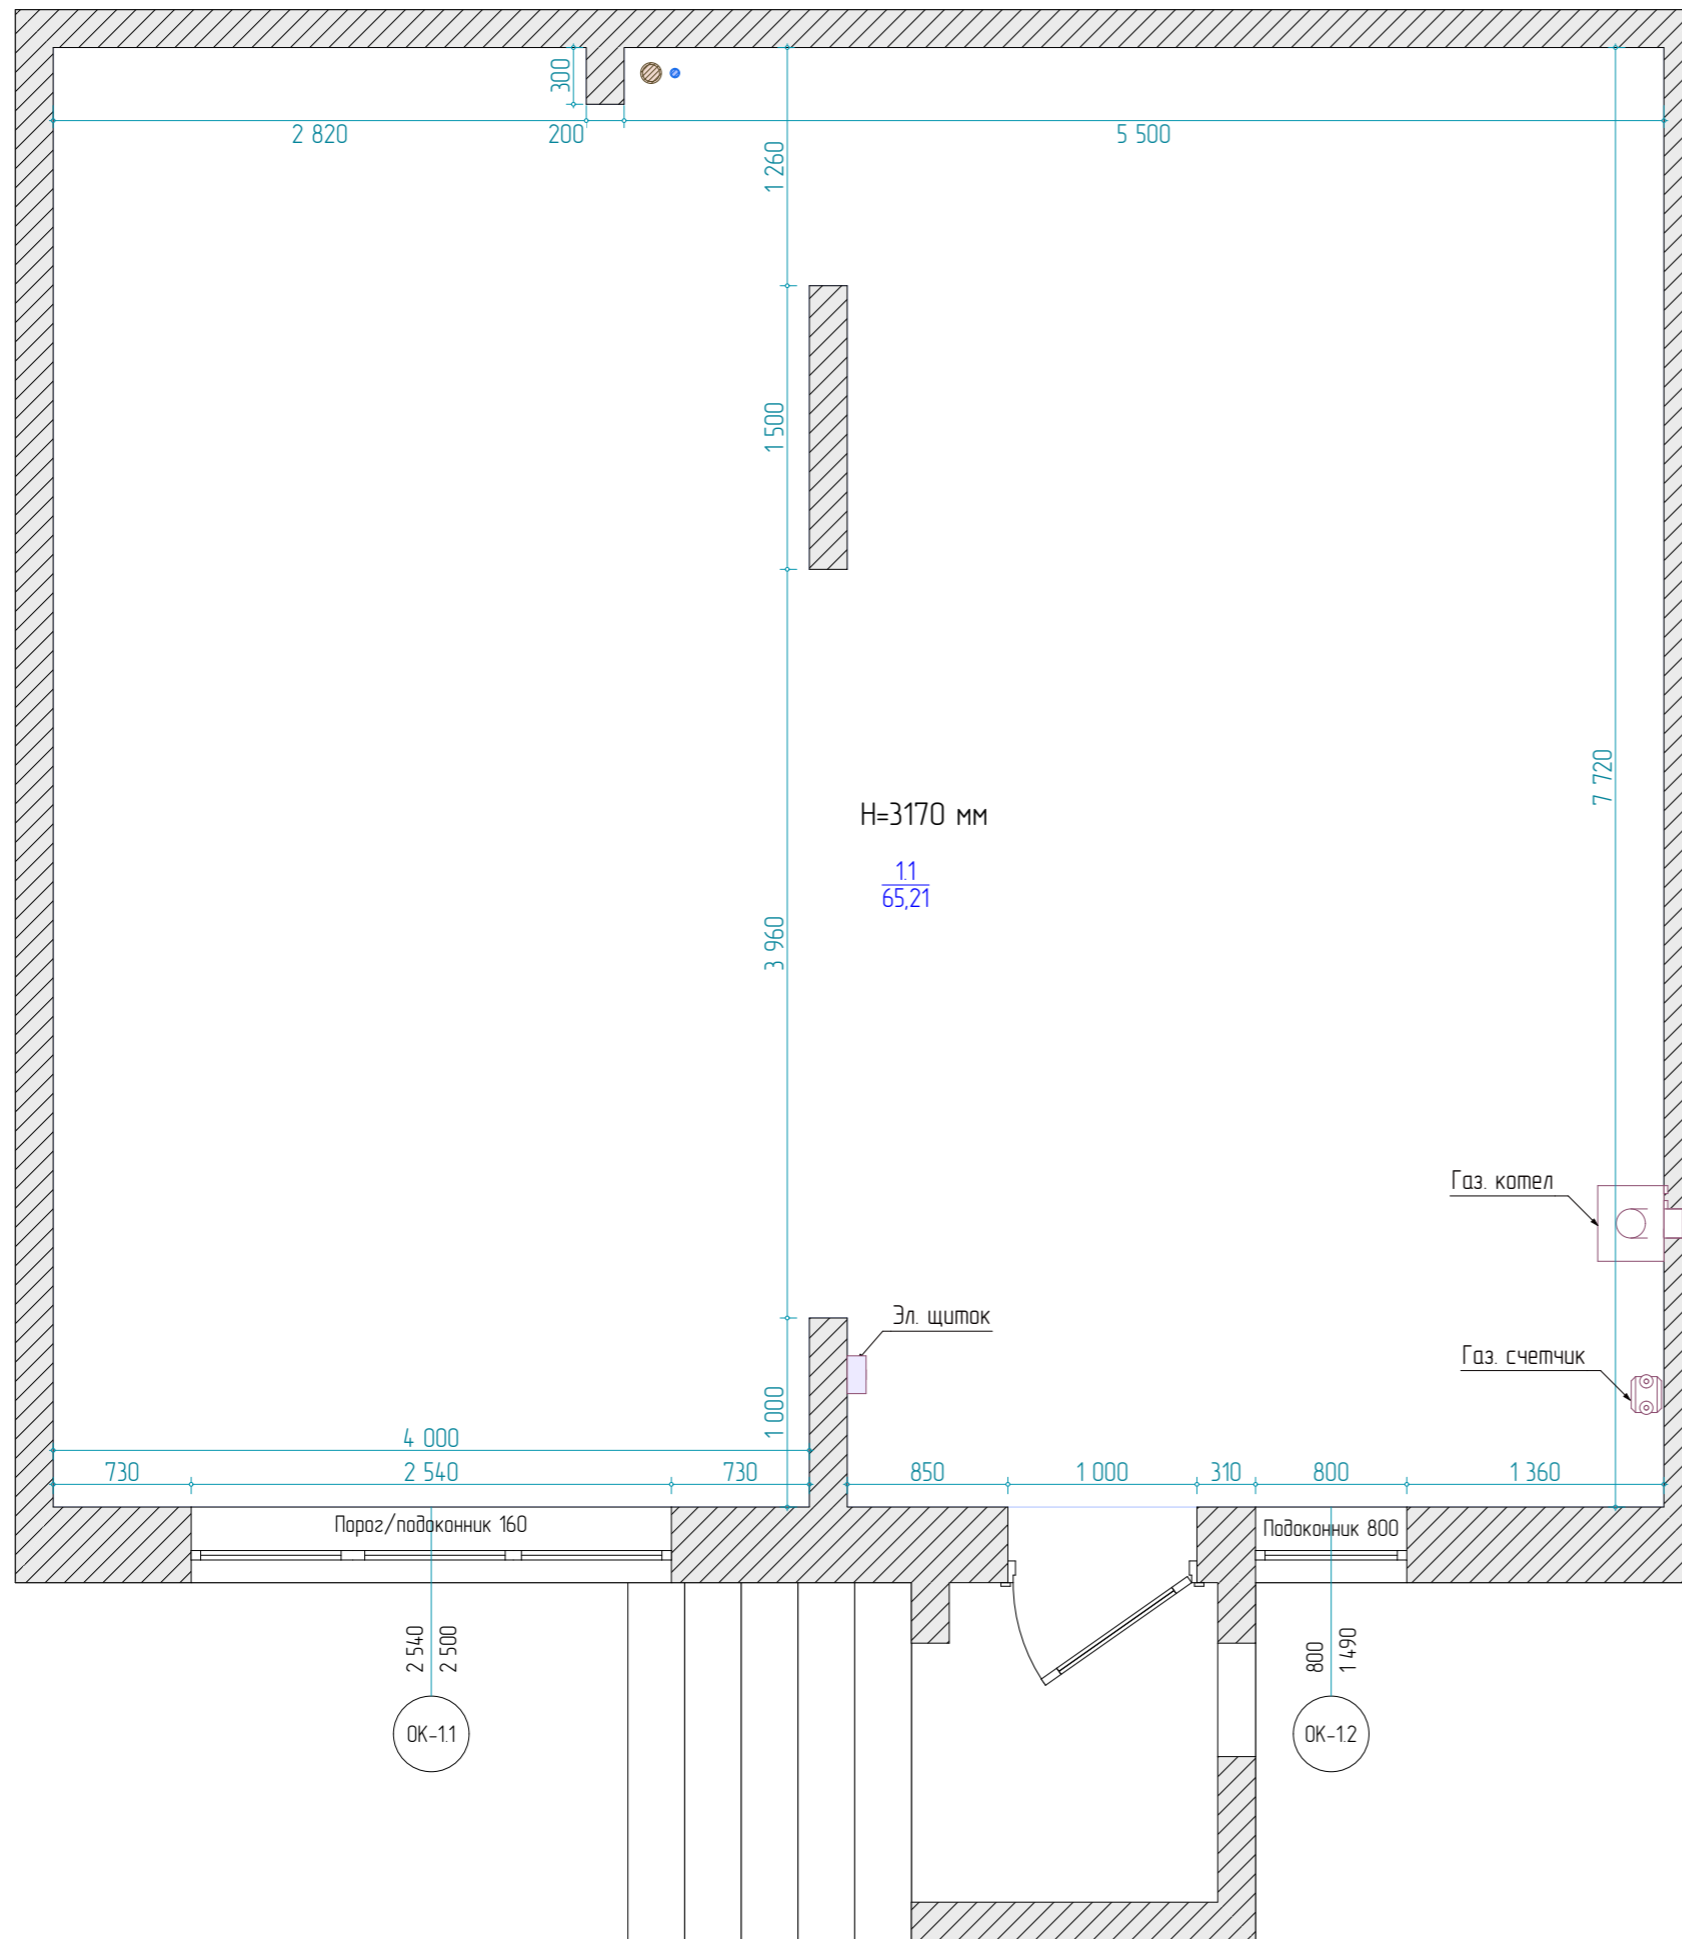

Экспликация помещений до перепланировки 1 эт.

Номер	Название помещения	Площадь
11	Общее помещение	65,2
		65,2 м²

Внимание!

Чертеж выполнен без полного или частичного утверждения финального решения дизайна, он является частью комплексного проекта находящегося в разработке.

Все работы выполнять исключительно по завершённым чертежам утверждённого дизайн проекта. Студия не несет ответственность за работы выполненные по предварительным чертежам, визуализациям или схемам "от руки".


Строительный блок	Стадия	Лист	Листов
	1	11	10

План обмеров. 1 эт.





План монтажа 1 эт.

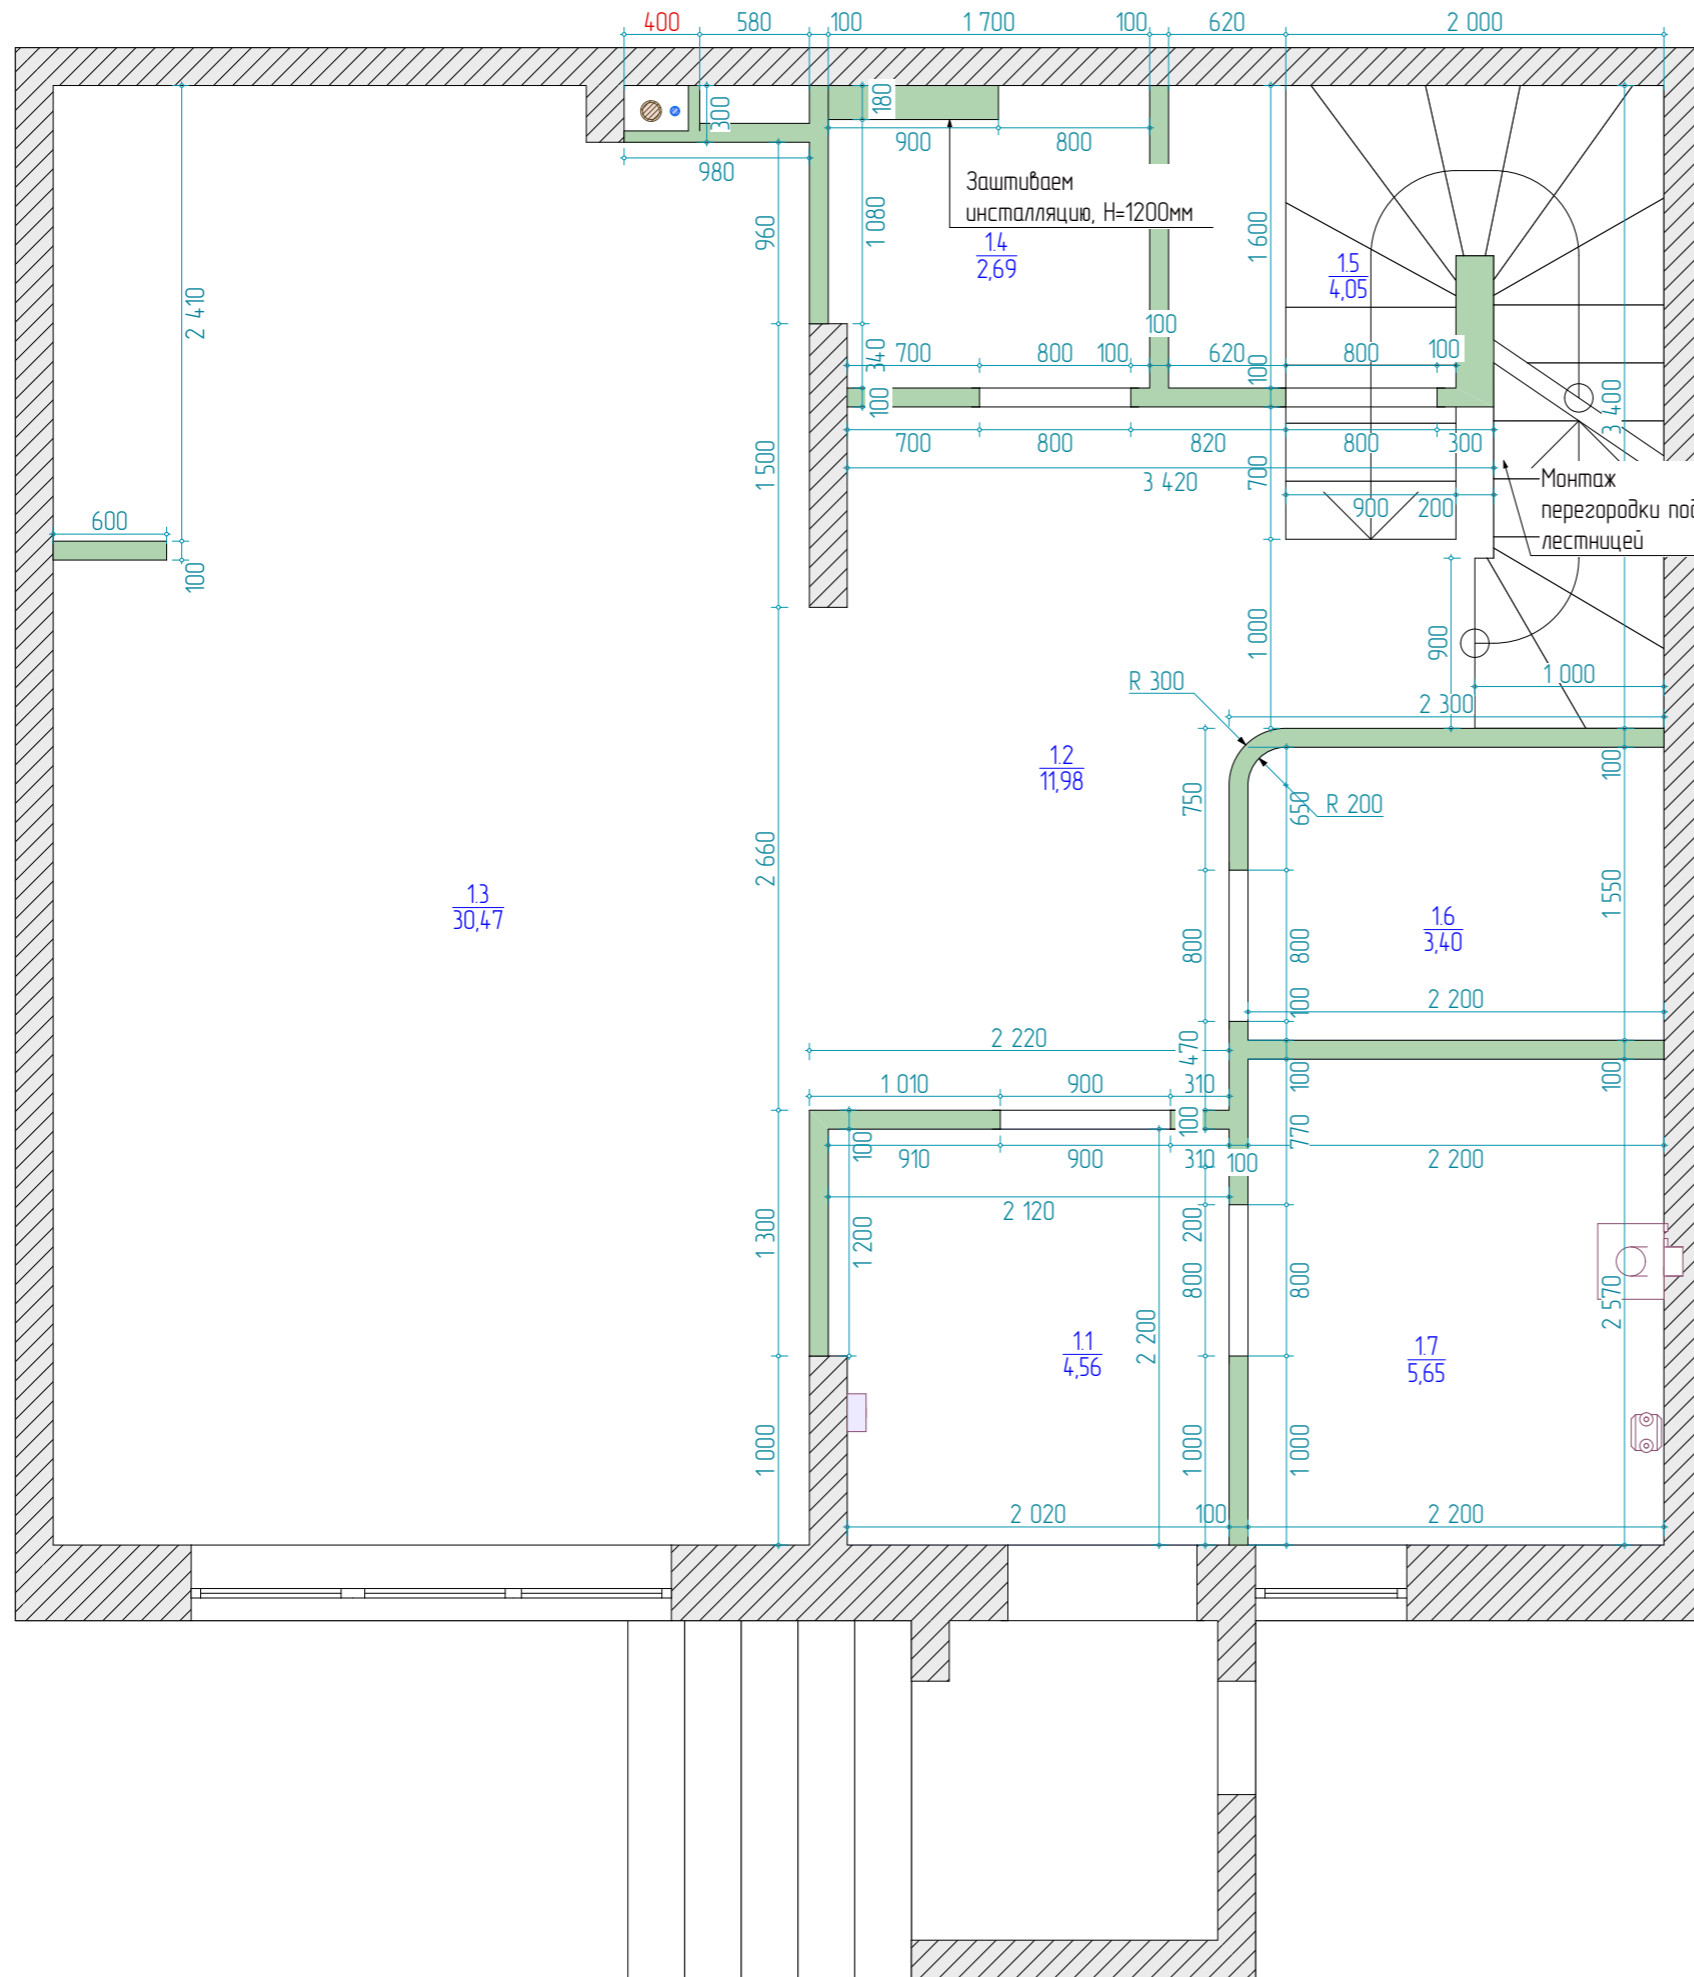

Информация для строителя:

Перегородки и фальшь стены возводим из: пеноблоков, толщиной 100 мм.

Условные обозначения:

	Существующие стены
	Возводимые перегородки из пеноблоков 100мм

Экспликация помещений после перепланировки

Номер	Название помещения	Площадь
11	Прихожая	4,6
12	Холл	12,0
13	Кухня-гостиная	30,5
14	Санузел	2,7
15	Кладовая	4,1
16	Гардеробная	3,4
17	Котельная-постирочная	5,7
		63,0 м²


Внимание!

Чертеж выполнен без полного или частичного утверждения финального решения дизайна, он является частью комплексного проекта находящегося в разработке.

Все работы выполнять исключительно по утвержденным чертежам утвержденного дизайн проекта. Студия не несет ответственность за работы выполненные по предварительным чертежам, визуализациям или схемам "от руки".

Строительный блок	Стадия	Лист	Листов
	1	2.1	10

План монтажа 1 эт.

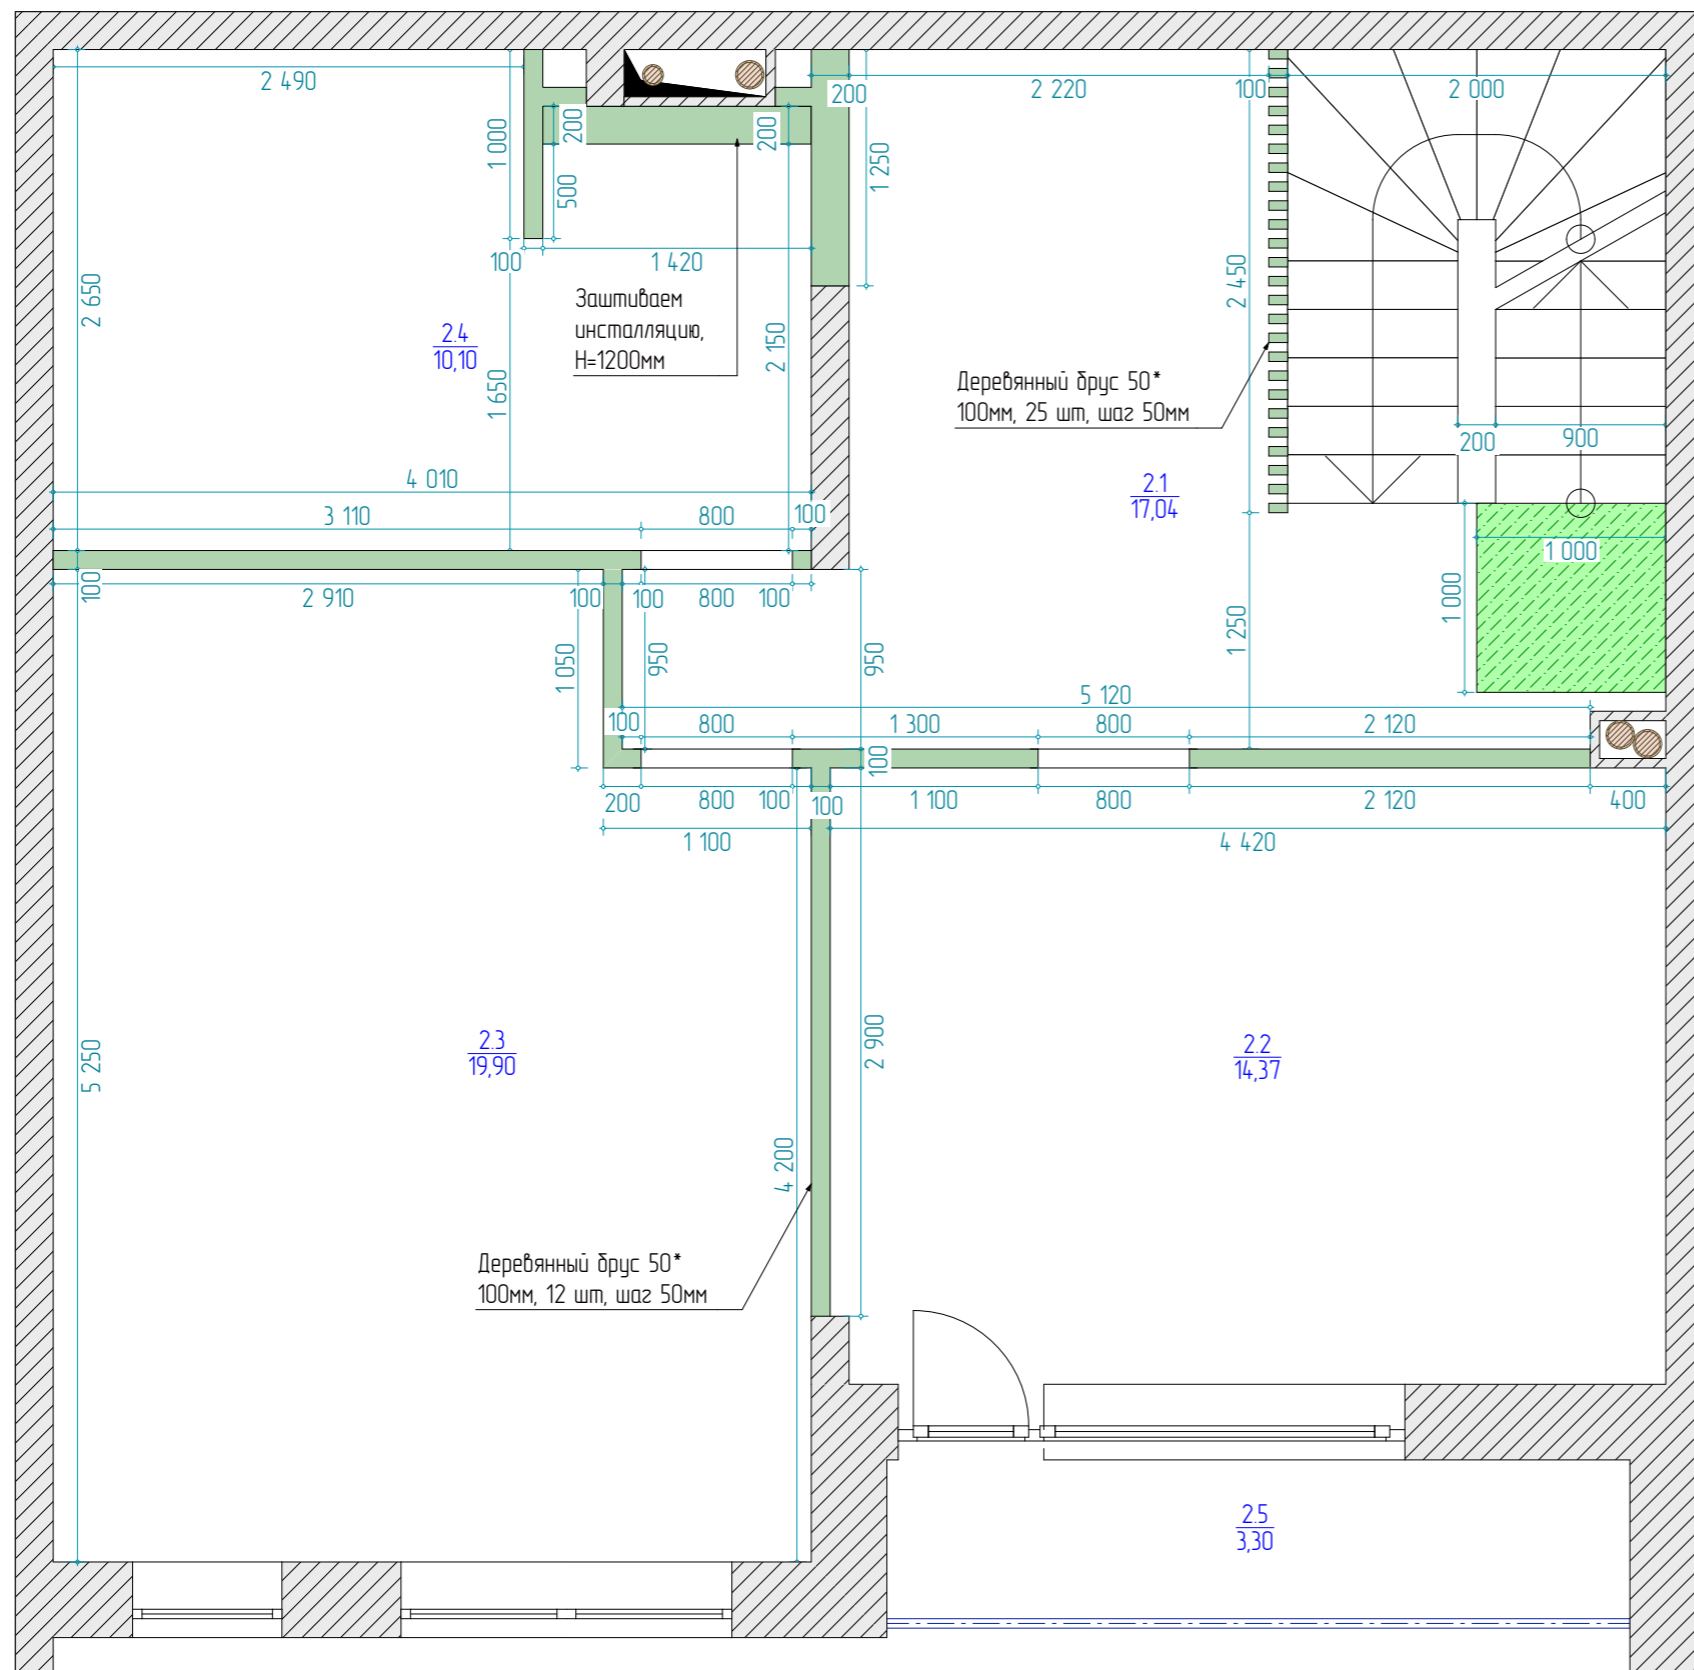

Информация для строителя:

Перегородки и фальшь стены возводим из пеноблоков толщиной 100 мм.

Условные обозначения:

	Существующие стены
	Возводимые перегородки из пеноблоков 100мм
	Наращивания плиты перекрытия

Экспликация помещения после перепланировки 2 эт.

Номер	Название помещения	Площадь
2.1	Хол-Лестница	17,0
2.2	Гостевая комната	14,4
2.3	Спальня родителей	19,9
2.4	Санузел	10,1
2.5	Лоджия	3,3
		64,7 м²


Внимание!

Чертеж выполнен без полного или частичного утверждения финального решения дизайна, он является частью комплексного проекта находящегося в разработке.

Все работы выполнять исключительно по утвержденным чертежам утвержденного дизайн проекта. Студия не несет ответственность за работы выполненные по предварительным чертежам, визуализациям или схемам "от руки".

Строительный блок	Стадия	Лист	Листов
	1	2.2	10

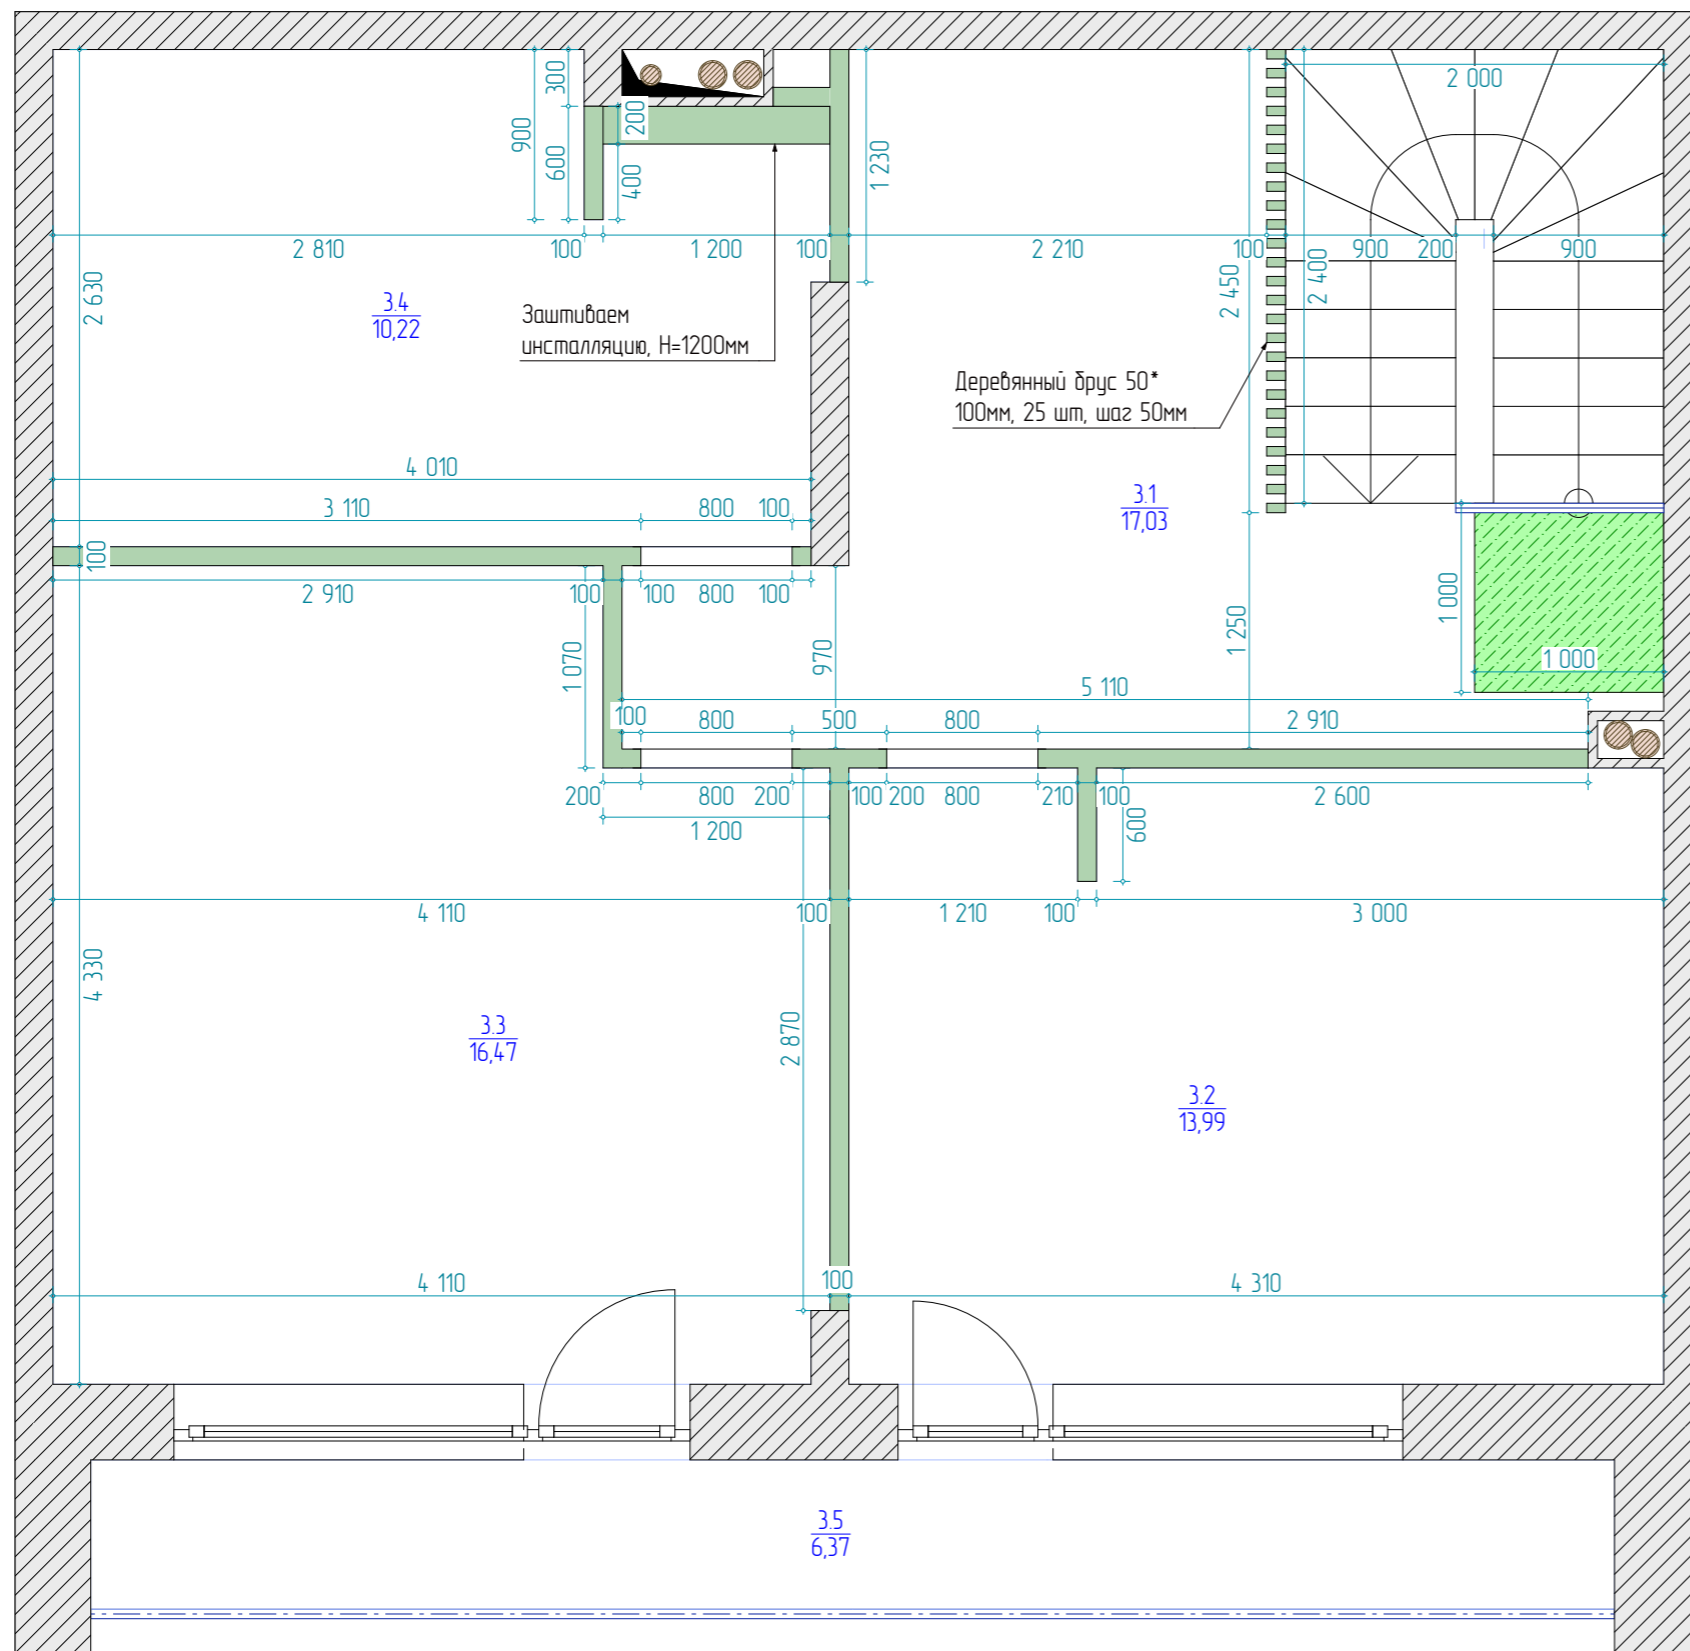


План монтажа 2 эт.



Информация для строителя:

Перегородки и фальшь стены возводим из пеноблоков толщиной 100 мм.

Условные обозначения:

-  Существующие стены
-  Возводимые перегородки из пеноблоков 100мм
-  Нарощивания плиты перекрытия

Экспликация помещения после перепланировки 3 эт.

Номер	Название помещения	Площадь
3.1	Хол-лестница	17,0
3.2	Детская 1	14,0
3.3	Детская 2	16,5
3.4	Санузел	10,2
3.5	Лоджия	6,4
		64,1 м²


Внимание!

Чертеж выполнен без полного или частичного утверждения финального решения дизайна, он является частью комплексного проекта находящегося в разработке.

Все работы выполнять исключительно по завершенным чертежам утвержденного дизайн проекта. Студия не несет ответственность за работы выполненные по предварительным чертежам, визуализациям или схемам "от руки".

Строительный блок	Стадия	Лист	Листов
	1	2.3	10

План монтажа 3 эт.

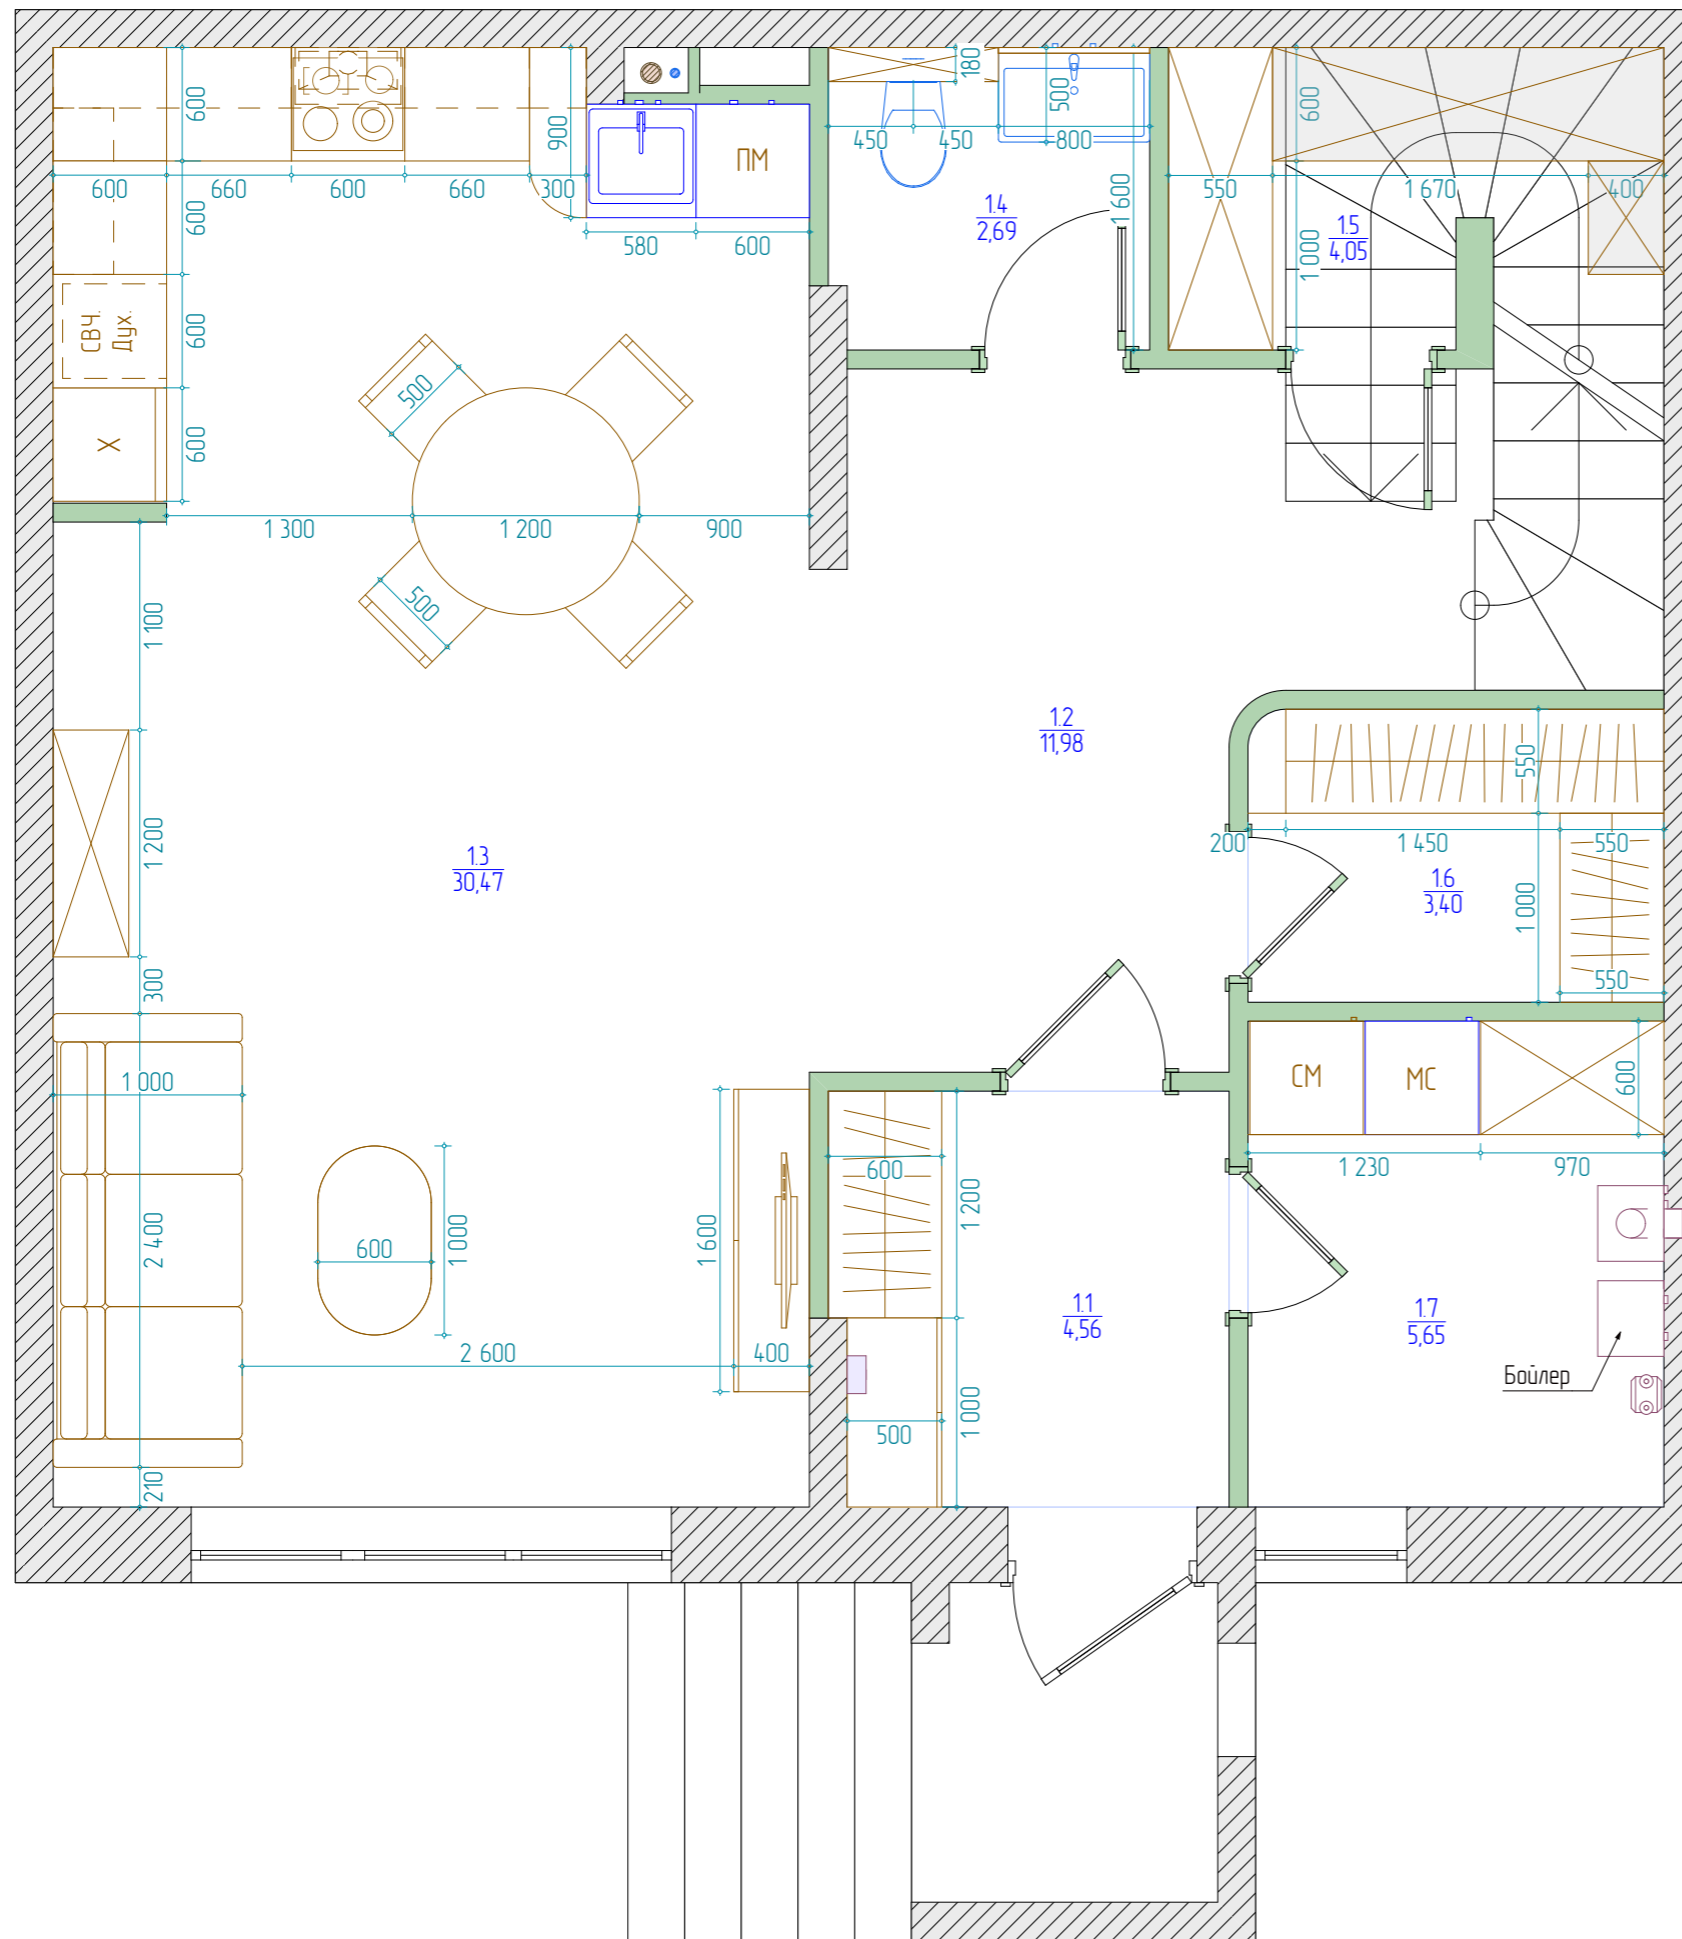

Условные обозначения:

	Контур мебели
	Контур сантехоборудования
	Холодильник
	Посудомоечная машина
	Микроволновка, духовка
	Сушильная машина
	Машина стиральная

Экспликация помещений после перепланировки

Номер	Название помещения	Площадь
11	Прихожая	4,6
12	Холл	12,0
13	Кухня-гостиная	30,5
14	Санузел	2,7
15	Кладовая	4,1
16	Гардеробная	3,4
17	Котельная-постирочная	5,7
		63,0 м²

Внимание!


Чертеж выполнен без полного или частичного утверждения финального решения дизайна, он является частью комплексного проекта находящегося в разработке.

Все работы выполнять исключительно по завершенным чертежам утвержденного дизайн проекта. Студия не несет ответственность за работы выполненные по предварительным чертежам, визуализациям или схемам "от руки".



Строительный блок	Стадия	Лист	Листов
	1	3.1	10

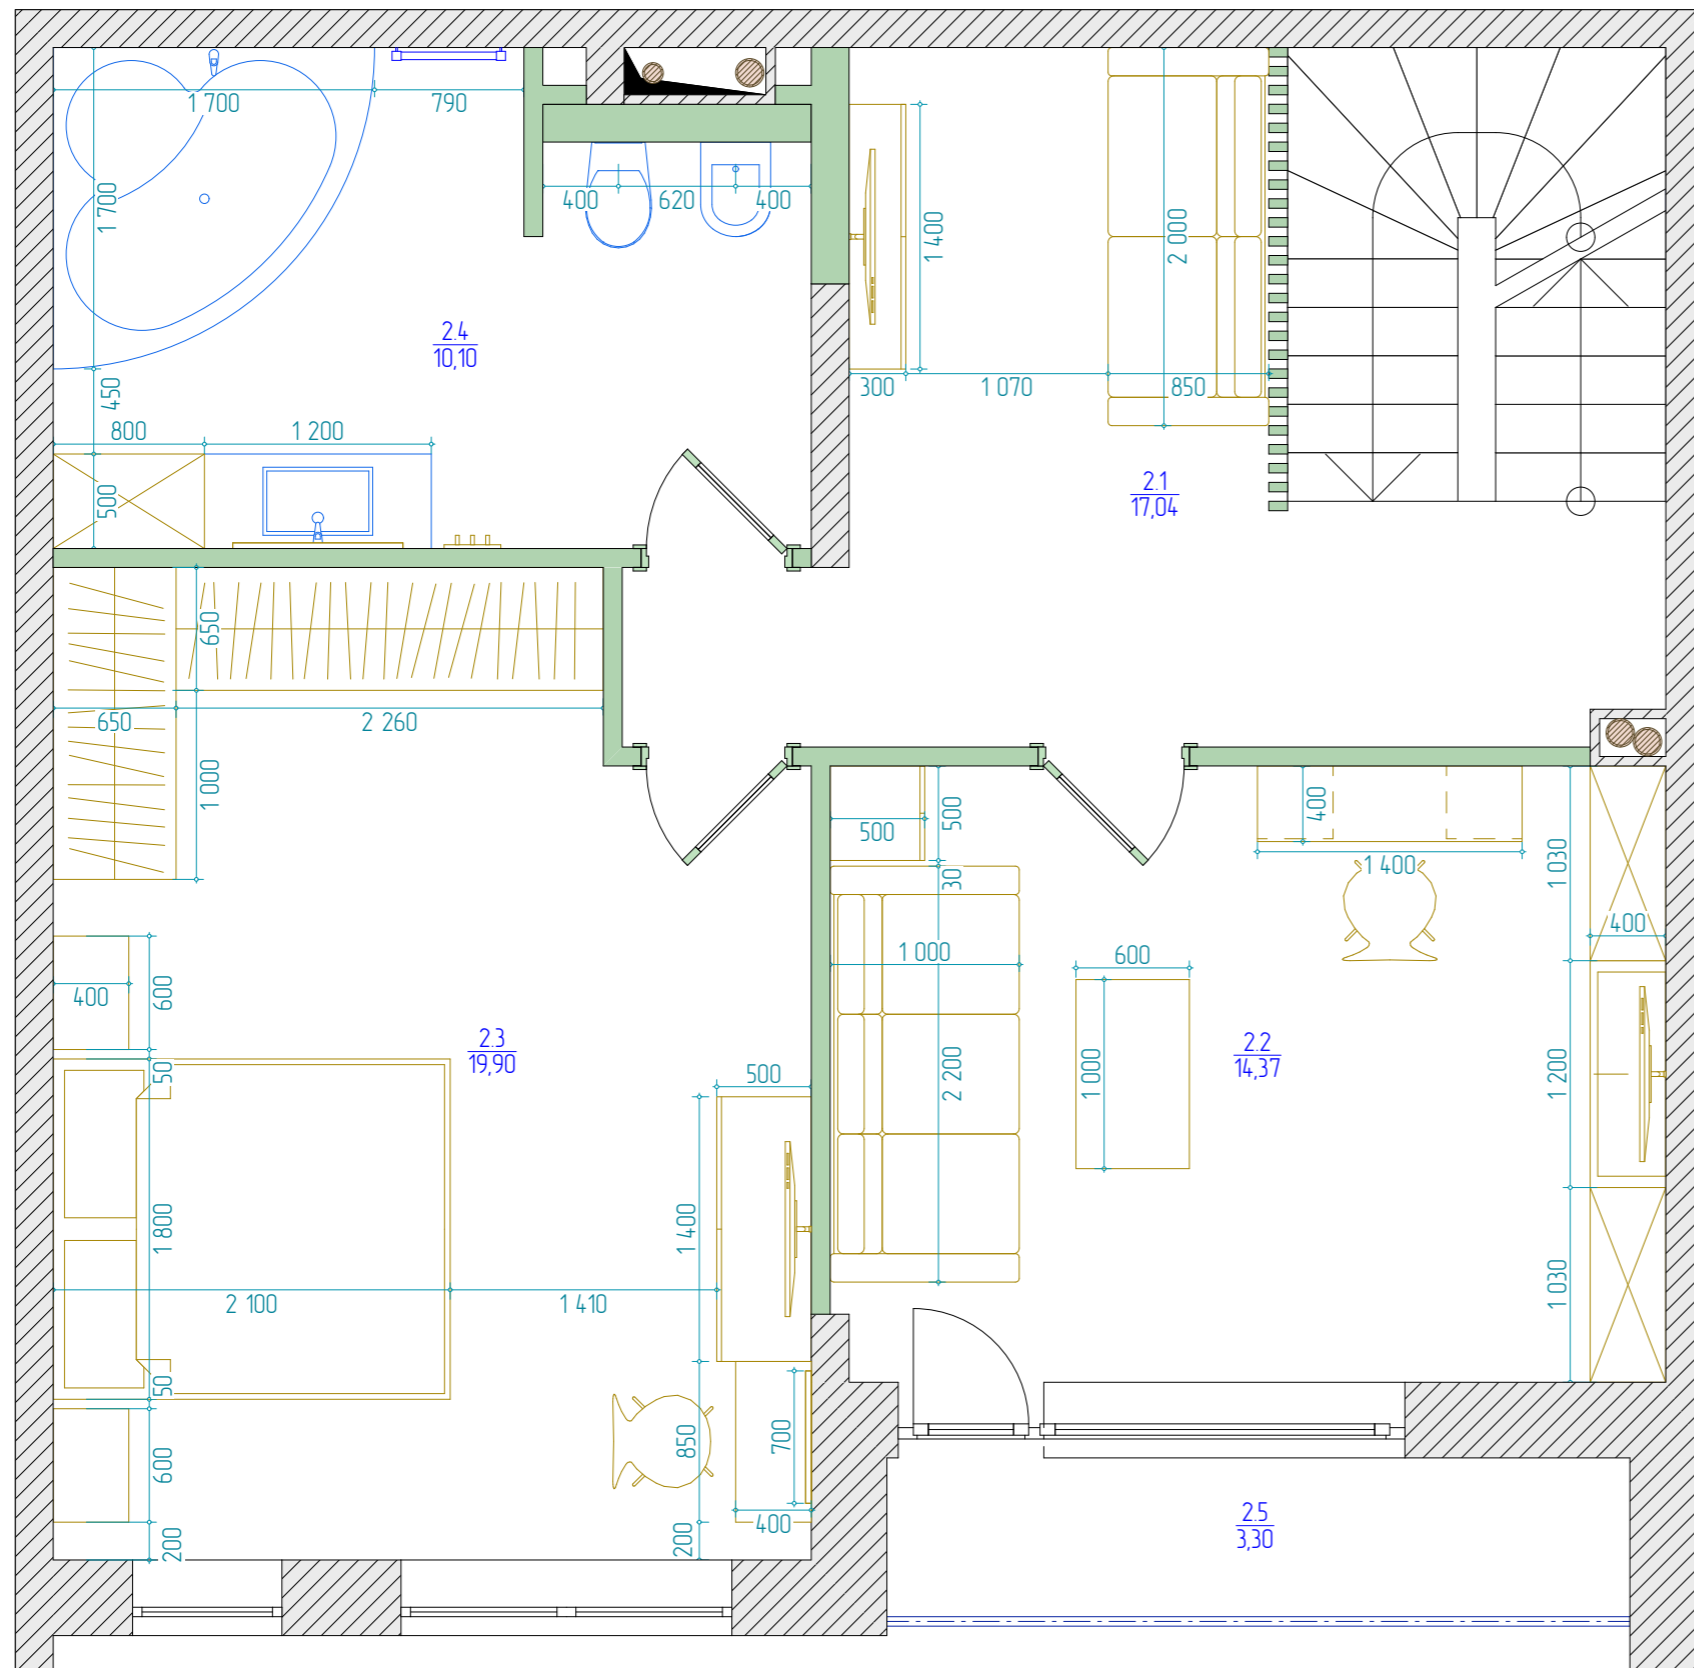

План расстановки мебели с привязками 2 эт.



Условные обозначения:

	Контур мебели
	Контур сантехоборудования

Экспликация помещения после перепланировки 2 эт.

Номер	Название помещения	Площадь
2.1	Хол-Лестница	17,0
2.2	Гостевая комната	14,4
2.3	Спальня родителей	19,9
2.4	Санузел	10,1
2.5	Лоджия	3,3
		64,7 м²

Внимание!


Чертеж выполнен без полного или частичного утверждения финального решения дизайна, он является частью комплексного проекта находящегося в разработке.

Все работы выполнять исключительно по завершенным чертежам утвержденного дизайн проекта. Студия не несет ответственность за работы выполненные по предварительным чертежам, визуализациям или схемам "от руки".



Строительный блок	Стадия	Лист	Листов
	1	3.2	10

План расстановки мебели с привязками 2 эт.

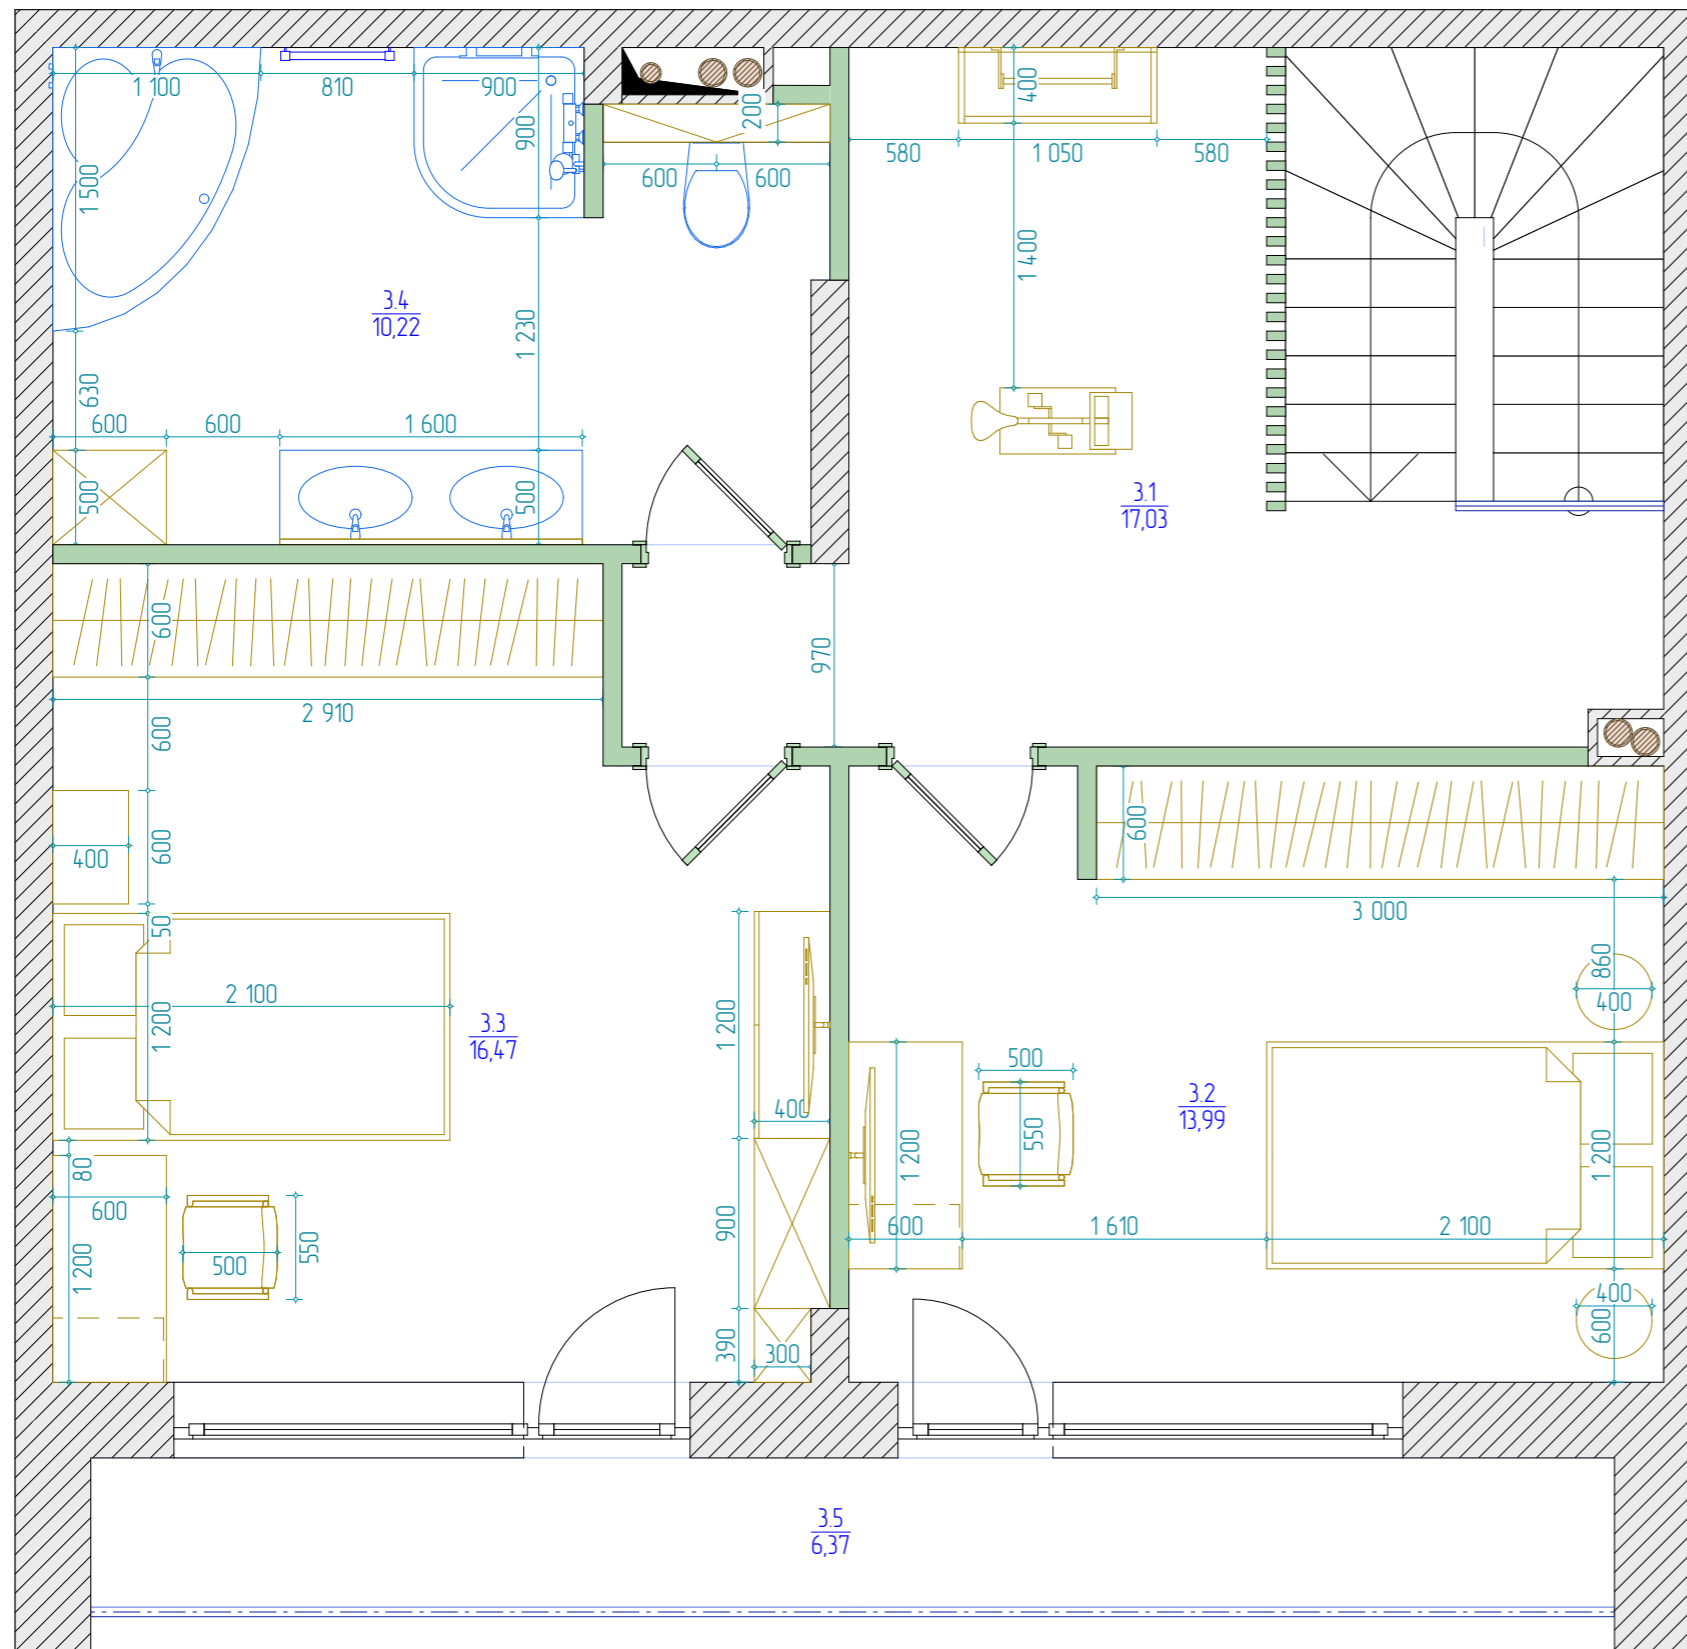План расстановки мебели с привязками 3 эт.



Условные обозначения:

	Контур мебели
	Контур сантехоборудования

Экспликация помещения после перепланировки 3 эт.

Номер	Название помещения	Площадь
3.1	Хол-лестница	17,0
3.2	Детская 1	14,0
3.3	Детская 2	16,5
3.4	Санузел	10,2
3.5	Лоджия	6,4
		64,1 м²

Внимание!

Чертеж выполнен без полного или частичного утверждения финального решения дизайна, он является частью комплексного проекта находящегося в разработке.

Все работы выполнять исключительно по завершенным чертежам утвержденного дизайн проекта. Студия не несет ответственность за работы выполненные по предварительным чертежам, визуализациям или схемам "от руки".

Строительный блок	Стадия	Лист	Листов
	1	3.3	10

План расстановки мебели с привязками 3 эт.